


## EXEMPLE DE CERTIFICAT DE LOCALISATION

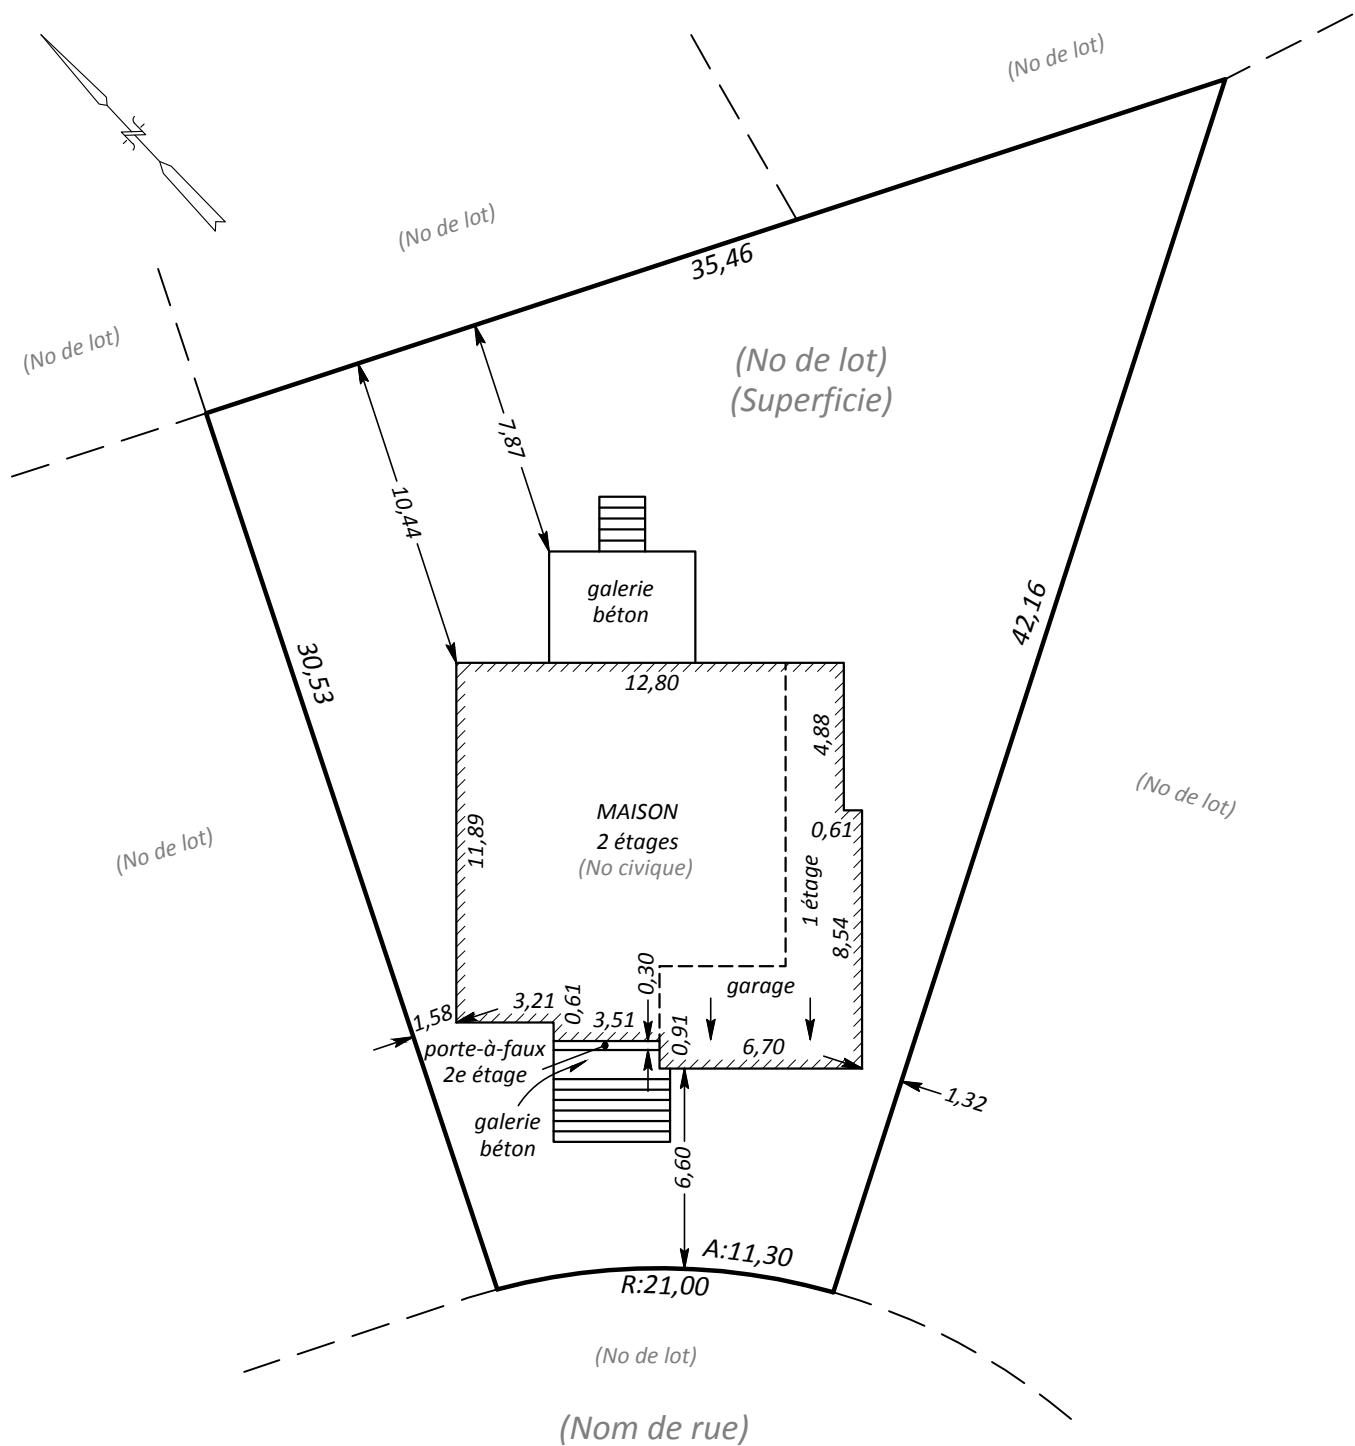

NOTES: - Ce plan ainsi que le rapport l'accompagnant, constituent le certificat de localisation. Ce document ne doit pas être utilisé ou invoqué à d'autres fins que celle pour laquelle il est émis sans l'autorisation écrite du soussigné.  
- Les mesures relatives au bâtiment indiquées sur ce plan ont été prises à partir de la fondation.  
- Les mesures indiquées sur ce plan sont en mètres (S.I.).

(nom et logo de la firme d'arpenteurs)

(coordonnées de la firme d'arpenteurs)

LOT (S): (numéro(s) de lot(s) visé(s))

CADASTRE: DU QUÉBEC

CIRCONSCRIPTION FONCIÈRE: LAPRAIRIE

MUNICIPALITÉ: VILLE DE BROSSARD

COPIE CONFORME ÉMISE

Le : \_\_\_\_\_

Par : (signature de l'arpenteur)

Échelle :

Dessiné par :

Levé le :

Date :

Dossier :

Minute :

Préparé à (ville) par : \_\_\_\_\_  
(signature de l'arpenteur)  
(nom de l'arpenteur)  
arpenteur-géomètre

Plan :